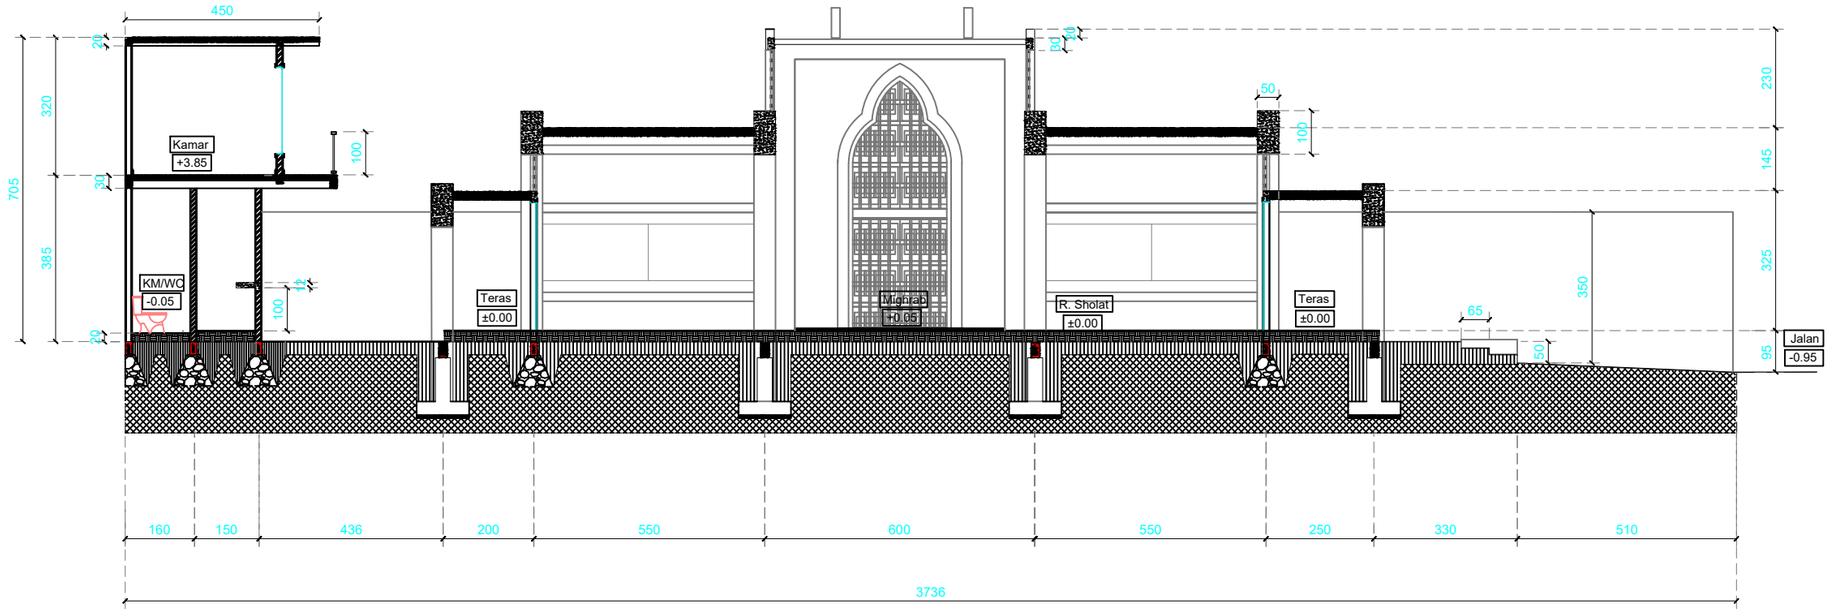

POTONGAN B-B

1:125

PERENCANAAN	GAMBAR	POTONGAN B-B
MASJID AMAL MEDAN	HAL/JUMLAH	11/1 @ PRIENTED MARET 2021
	ARSITEK	BO
	DIGAMBAR	TRI ADI GRAHA STUDIO
PEMILIK : MASJID AMAL	DILARANG MENGCOPY, MERUBAH, MENJIPLAK, MENAMBAH DESIGN TANPA PERSETUJUAN OWNER & ARSITEK, RESPECT CREATYFITY & DESIGN ®	